


VILLA IL PRATELLO

Via Quintole per le Rose 131-133, Fraz. Tavarnuzze, Comune di Impruneta (FI)


PROGETTO PER I NUOVI SERVIZI IGIENICI

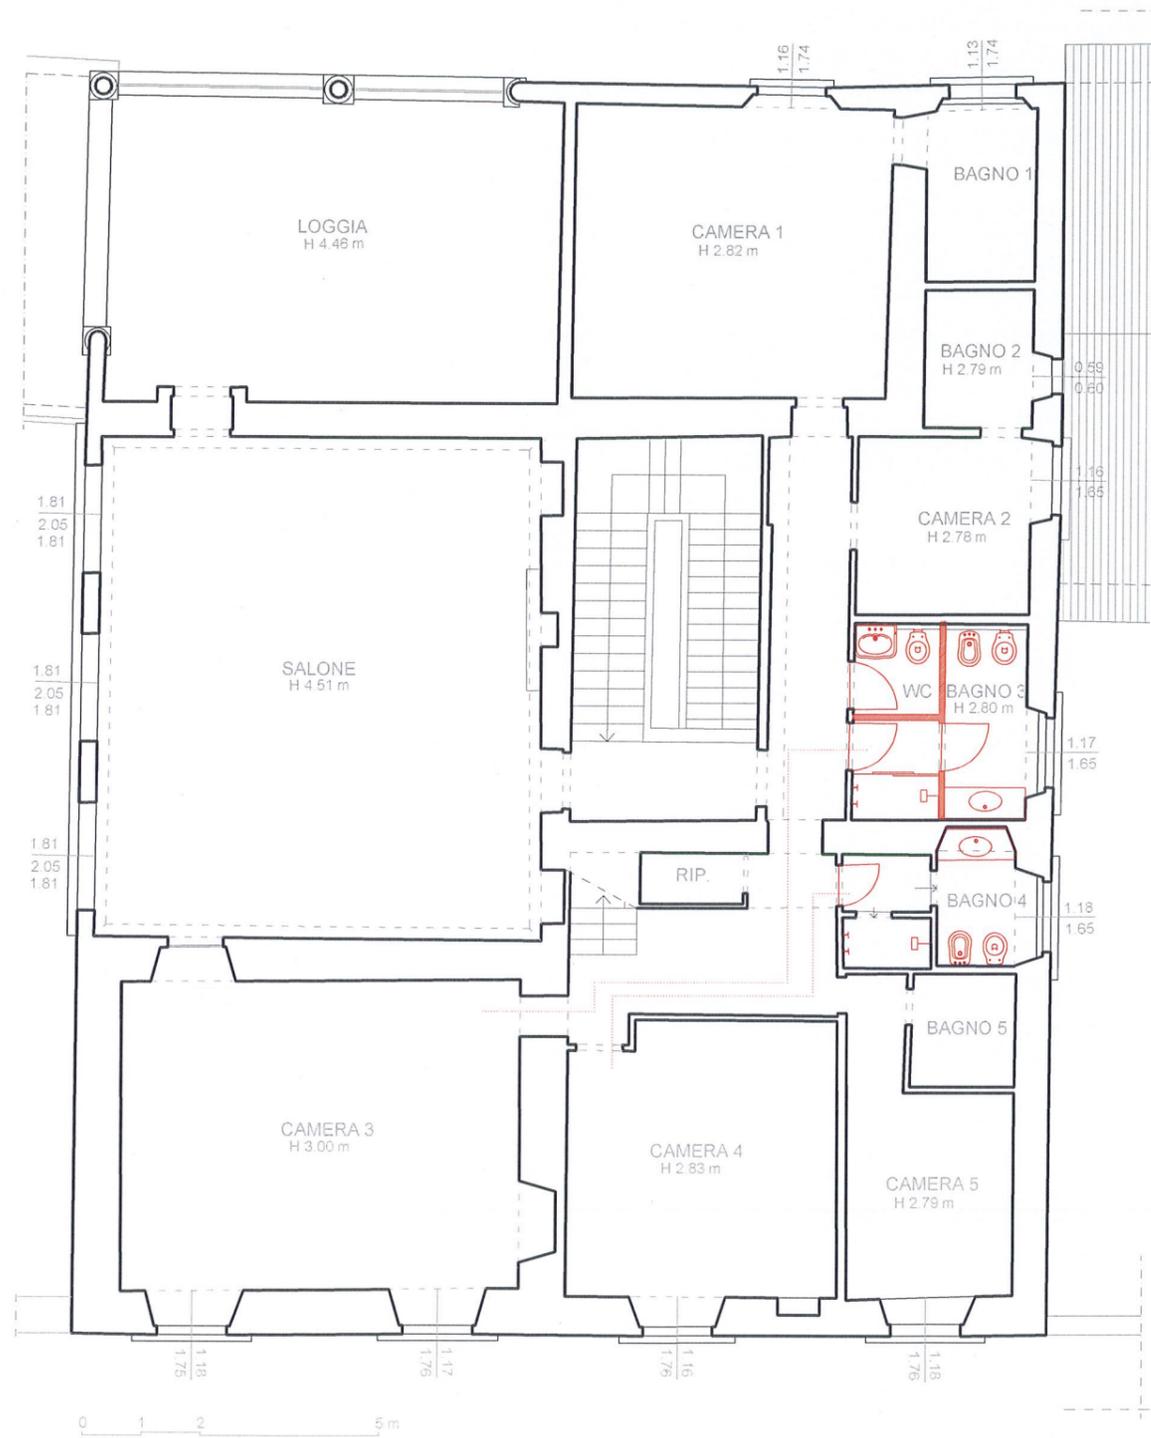

PIANO PRIMO



RIVESTIMENTO opzione 3 | Grès porcellanato effetto marmo calacatta gold

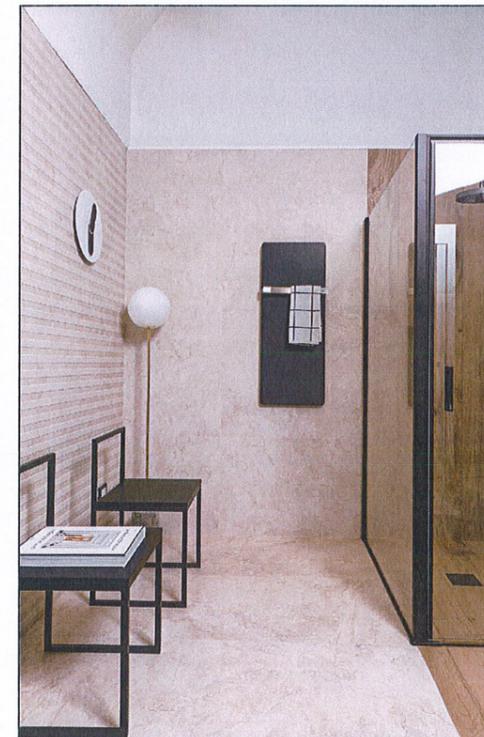


RIVESTIMENTO opzione 4 | Grès porcellanato effetto pietra arenaria


VILLA IL PRATELLO

Via Quintole per le Rose 131-133, Fraz. Tavarnuzze, Comune di Impruneta (FI)


PROGETTO PER I NUOVI SERVIZI IGIENICI

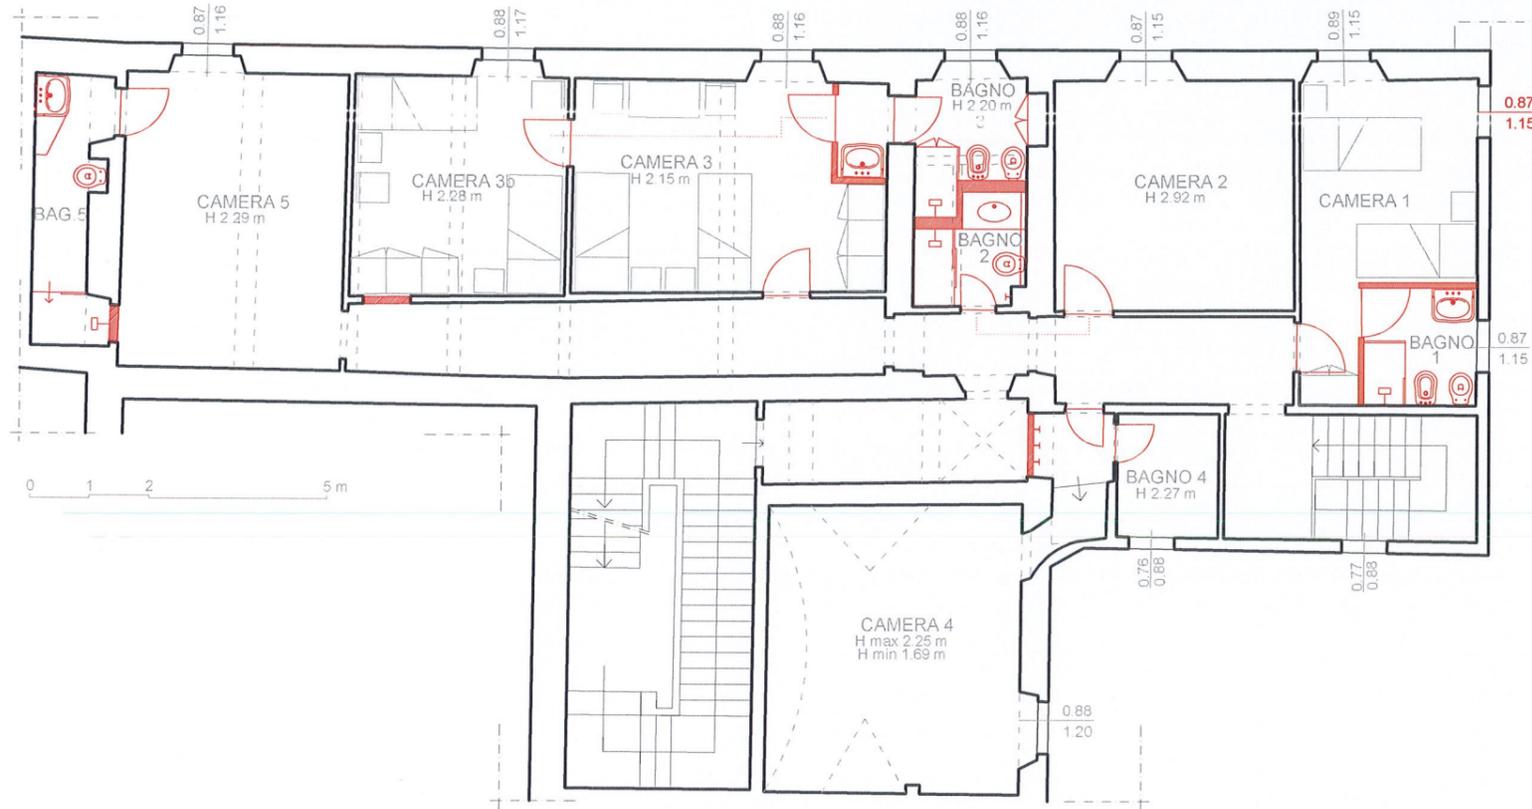


PIANO AMMEZZATO SUL PIANO TERRA | progetto opzione 1

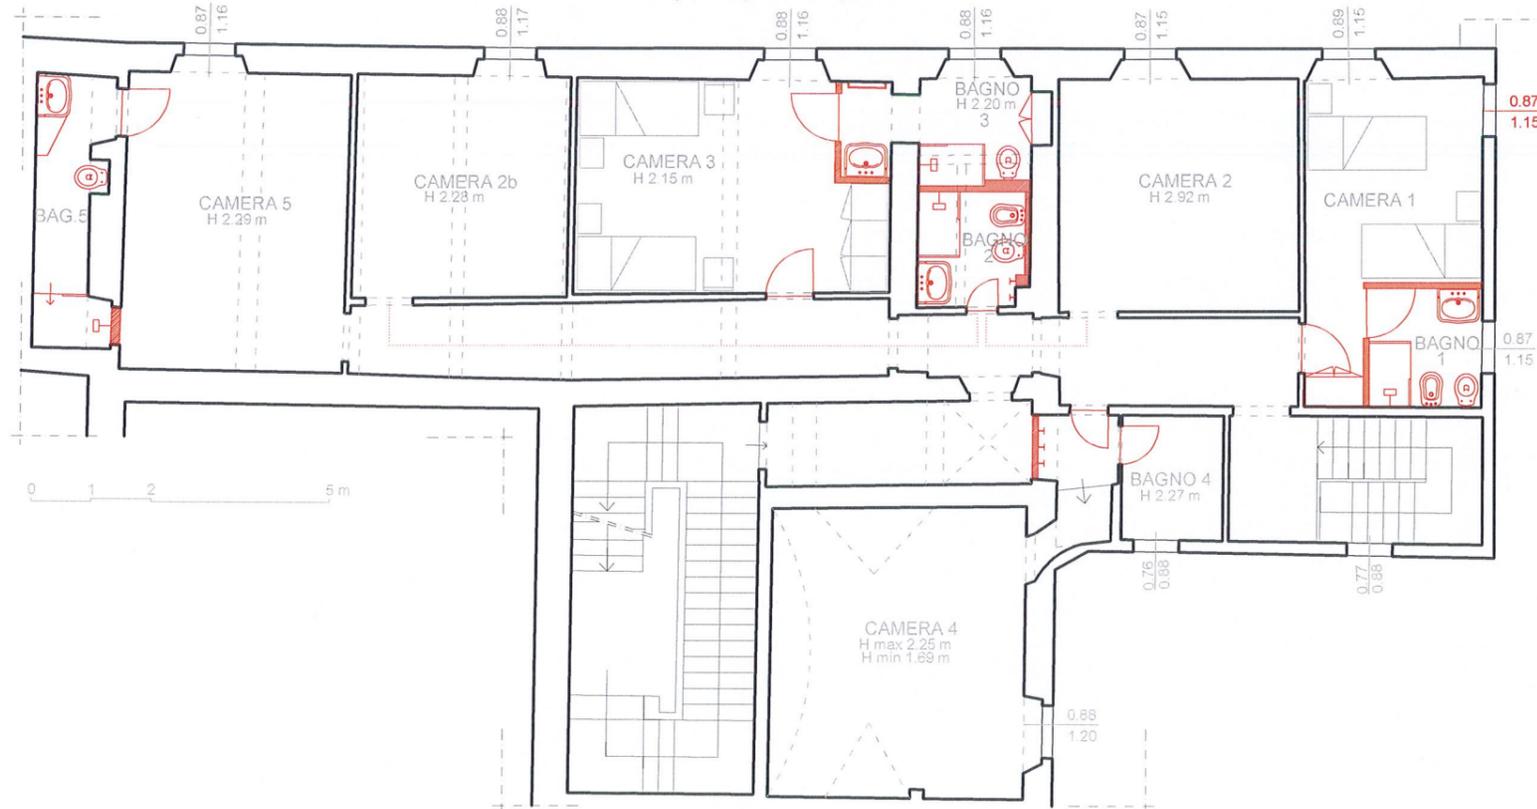


PIANO AMMEZZATO SUL PIANO TERRA | progetto opzione 2

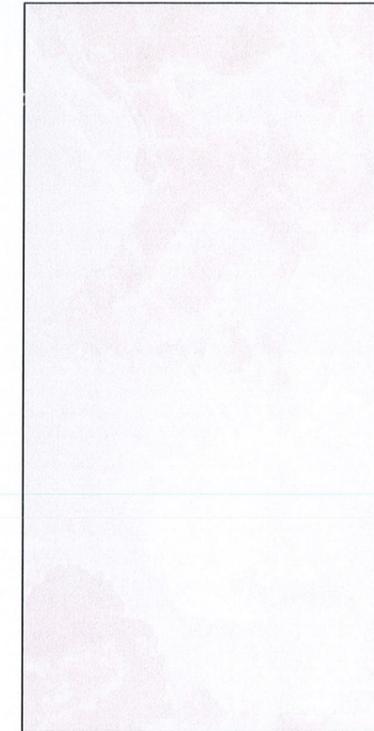


RIVESTIMENTO opzione 1 | Grès porcellanato effetto onice

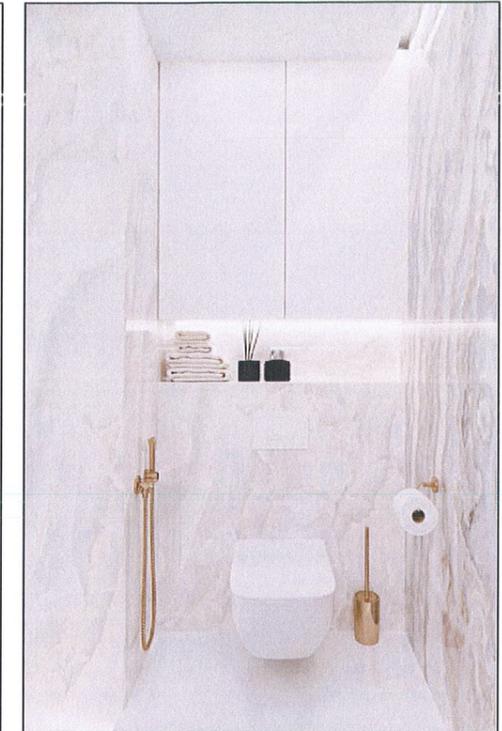


RIVESTIMENTO opzione 2 | Grès porcellanato effetto travertino

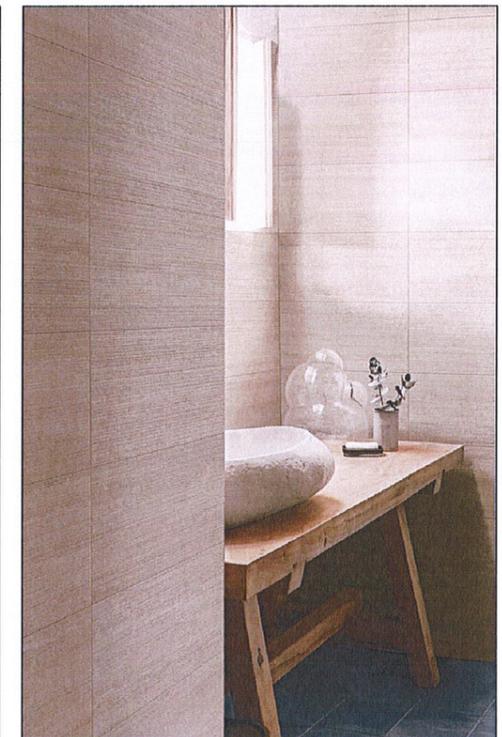


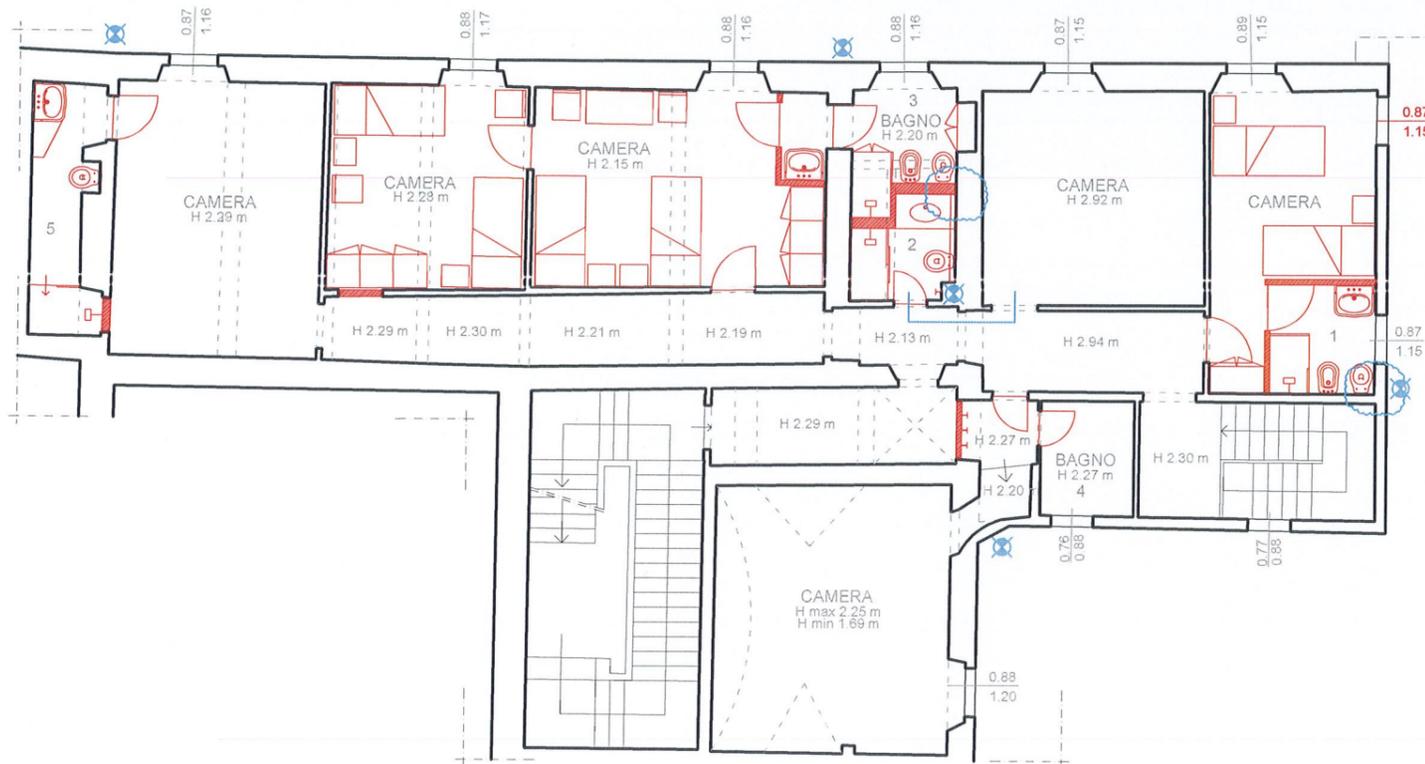

PIANO AMMEZZATO SUL PIANO TERRA

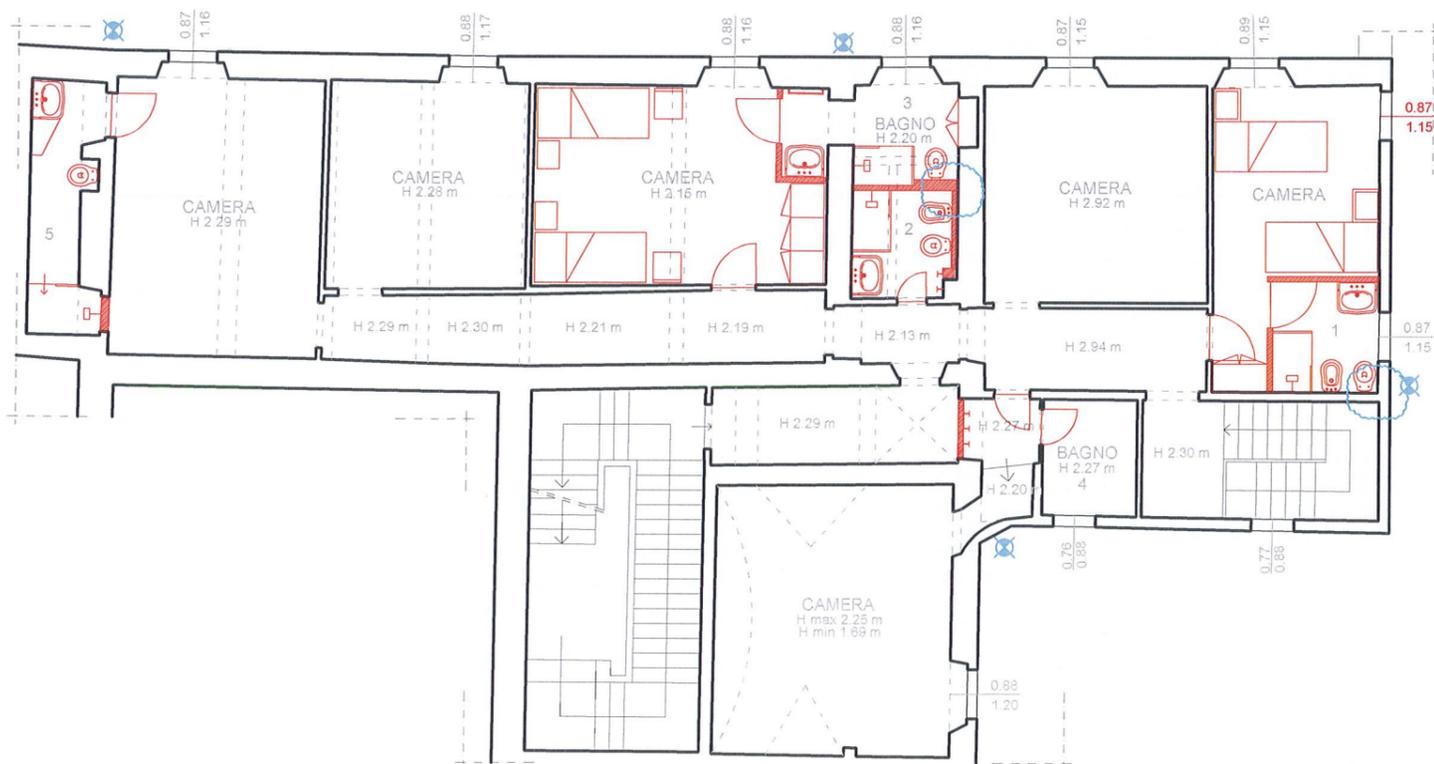

PIANO AMMEZZATO SUL PIANO TERRA

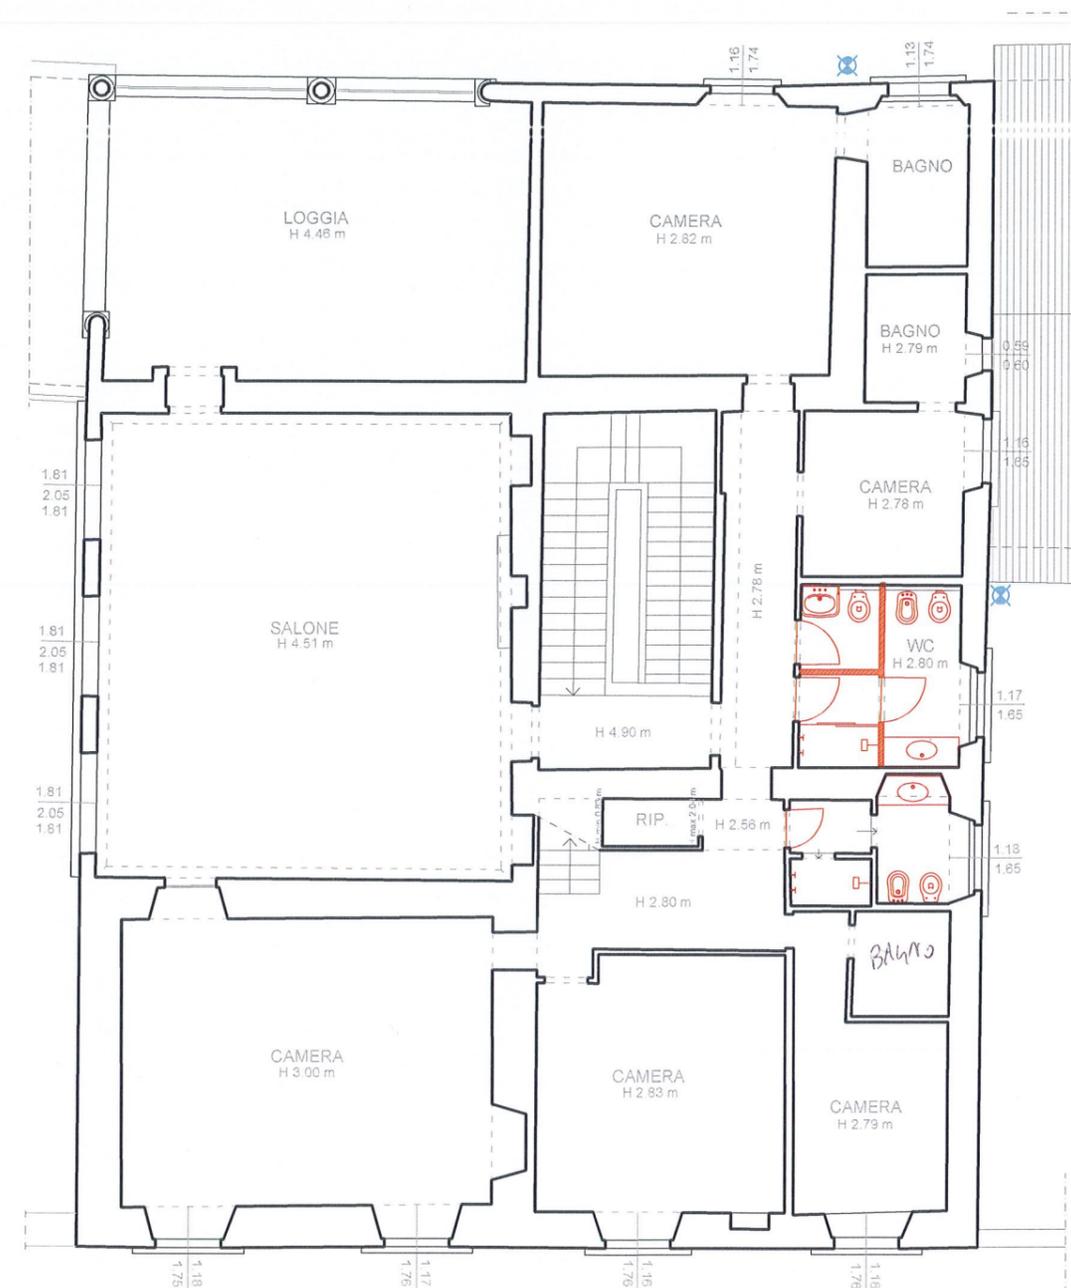

PIANO PRIMO